



ΕΦΗΜΕΡΙΣ ΤΗΣ ΚΥΒΕΡΝΗΣΕΩΣ

ΤΗΣ ΕΛΛΗΝΙΚΗΣ ΔΗΜΟΚΡΑΤΙΑΣ

ΤΕΥΧΟΣ ΤΕΤΑΡΤΟ **Αρ. Φύλλου 867**

14 Οκτωβρίου 1997

ΠΕΡΙΕΧΟΜΕΝΑ

ΠΟΛΕΟΔΟΜΙΑ

ΑΠΟΦΑΣΕΙΣ

ΠΟΛΕΟΔΟΜΙΑ

ΑΠΟΦΑΣΕΙΣ

Αριθ. 30748/80 (1)

Τροποποίηση Ρ.Σ. Μεταμόρφωσης Αττικής στο Ο.Τ. 137 με μείωση πλάτους δρόμου και χαρακτηρισμό του σαν πεζόδρομο.

Ο ΝΟΜΑΡΧΗΣ ΑΘΗΝΩΝ

Έχοντας υπόψη:

1. Τις διατάξεις του Ν.Δ/τος της 17ης Ιουλίου 1923 όπως μεταγενέστερα τροποποιήθηκαν και συμπληρώθηκαν και ειδικότερα τα άρθρα 3 και 70.

2. Τις διατάξεις του Α.Ν. 314/1968 (ΦΕΚ 47Α') όπως τροποποιήθηκαν και συμπληρώθηκαν με το υπ' αρ. 1018/71 Ν.Δ/γμα (ΦΕΚ 220Α') και με την παρ. 3 του άρθρου 34 του Ν. 1577/85 (ΦΕΚ 210Α').

3. Τις διατάξεις του υπ' αρ. 183/1986 Π.Δ/τος (ΦΕΚ 70Α') και ειδικότερα το άρθρο 1 παρ. 1 (εδάφιο α).

4. Τις υπ' αρ. 102/9 και 192/96 αποφάσεις του Δημοτικού Συμβουλίου Δήμου Μεταμόρφωσης.

5. Την υπ' αρ. 1 της 15ης συνεδρίασης στις 23.5.97 γνωμοδότηση του Συμβουλίου Χωροταξίας, Οικισμού και Περ/ντος, Νομαρχίας Αθηνών.

6. Τις διατάξεις του Ν. 2218/1994 Ίδρυση Νομαρχιακής Αυτοδιοίκησης, τροποποίηση διατάξεων για την πρωτοβάθμια αυτοδιοίκηση και την περιφέρεια και άλλες διατάξεις (ΦΕΚ Α'90/13.6.94) και τις όμοιες του Ν. 2240/94.

Συμπλήρωση διατάξεων για τη Νομαρχιακή Αυτοδιοίκηση και άλλες διατάξεις (ΦΕΚ Α' 153/16.9.94) με τις οποίες ιδρύθηκαν οι Νομαρχιακές Αυτοδιοικήσεις.

7. Τον ισχύοντα Οργανισμό Εσωτερικής Λειτουργίας των Υπηρεσιών της Νομαρχιακής Αυτοδιοίκησης Αθηνών (ΦΕΚ 395Β/11.5.95).

8. Την απόφαση 643/5.10.95 Νομάρχη Αθηνών περί μεταβίβασης αρμοδιοτήτων.

9. Ότι από τις διατάξεις της απόφασης αυτής δεν προκαλείται δαπάνη σε βάρος του προϋπολογισμού του Δήμου Μεταμόρφωσης.

10. Το από 4.7.97 έγγραφο του Προέδρου της Ν.Ε ΠΟΠΕΥ, αποφασίζουμε:

1. Την τροποποίηση του Ρ.Σ. Μεταμόρφωσης στο ΟΤ 137, με μείωση του πλάτους του δρόμου μεταξύ των οδών Σκουφά και Ξάνθου, από 6,00 μ. σε 4,00 μ. και χαρακτηρισμό του σαν «πεζόδρομο», όπως φαίνεται στο τοπογραφικό διάγραμμα 1:200 που συνοδεύει την απόφαση αυτή και δημοσιεύεται μαζί της.

2. Η ισχύς της απόφασης αυτής αρχίζει από την ημερομηνία δημοσίευσής της στην Εφημερίδα της Κυβέρνησης.

Η απόφαση αυτή να δημοσιευθεί στην Εφημερίδα της Κυβερνήσεως.

Αθήνα, 23 Σεπτεμβρίου 1997

Με εντολή Νομάρχη

Ο Πρόεδρος της Ν.Ε. ΠΟΠΕΥ

ΓΙΩΡΓΟΣ ΑΝΑΝΙΑΔΗΣ

ΕΛΛΗΝΙΚΗ ΔΗΜΟΚΡΑΤΙΑ
Ν.Α. ΑΘΗΝΩΝ - ΠΕΙΡΑΙΩΣ
ΝΟΜΑΡΧΙΑ ΑΘΗΝΩΝ
ΤΟΜΕΑΣ ΚΕΝΤΡΙΚΗΣ ΑΘΗΝΑΣ
Δ/ΝΣΗ ΠΟΛΕΟΔΟΜΙΑΣ & ΠΕΡΙΒΑΛΛΟΝΤΟΣ

ΕΝΤΟΣ ΤΟΥ Ο.Τ. 137

Αριθ. Δ.Π. οικ. 3940 (2)

Τροποποίηση ορίων δόμησης οικισμού Λιθακιάς Κοιν. Λιθακιάς Ν. Ζακύνθου.

Ο ΝΟΜΑΡΧΗΣ ΖΑΚΥΝΘΟΥ

Έχοντας υπόψη:

1. Το Ν. 2218/13.6.1994 «Ίδρυση νομαρχιακής αυτοδιοίκησης, τροποποίηση διατάξεων για την πρωτοβάθμια αυτοδιοίκηση και την περιφέρεια και άλλες διατάξεις» (ΦΕΚ 90/Α/13.6.1994).

2. Την αριθ. 87/27.4.1995 απόφαση Ν. Σ. Ζακύνθου «ψήφιση Οργανισμού Οργάνωσης και λειτουργίας της Νομαρχιακής Αυτ/σης Ζακύνθου».

3. Τα υπ' αρ. Δ.Π. 659/95, 616/95 και 66/93 έγγραφα της Κοινότητας Λιθακιάς για τροποποίηση των ορίων του οικισμού με τις συνημμένες σ' αυτά αποφάσεις του Κοιν. Συμβουλίου και τις αιτήσεις των ενδιαφερομένων.

4. Τις αριθμ. πρωτ. 1189/13.4.93, 1021/5.4.93 και 828/19.3.93 αιτήσεις ενδιαφερομένων.

5. Την υπ' αρ. Τ.Π. οικ. 1145/26.3.96 απόφαση «καθορισμός ορίων και όρων δόμησης του οικισμού Λιθακιάς Κοινότητας Λιθακιάς Ν. Ζακύνθου», όπως τροποποιήθηκε με τις Επ. 987/26.3.87 και Επ. οικ. 852/16.3.88 αποφάσεις μας.

6. Τη θετική εισήγηση της υπηρεσίας όπως αυτή διατυπώθηκε από την Προϊσταμένη της Δ/νσης Πολ/μίας και Περ/ντος στη συνεδρίαση του ΣΧΟΠ.

7. Την απόφαση του Συμβουλίου ΧΟΠ του Νόμου όπως αυτή διατυπώθηκε στο υπ' αριθμ. 3/2.7.1996 (θέμα 6ο) πρακτικό συνεδρίασης, με την οποία αποφασίζει: α) ομόφωνα την τροποποίηση των ορίων του οικισμού Λιθακιάς πλην την περιοχής Κατσαΐτη για την οποία αποφασίζει κατά πλειοψηφία μειοψηφούντος του Μπονίκου Σπύρου την ένταξη των οικοπέδων στον οικισμό. β) Ομόφωνα ορίζει αρτιότητα για τις νέες εντάξεις την ήδη υπάρχουσα αρτιότητα, αποφασίζουμε:

1. Αποδεχόμαστε τα αιτήματα της Κοινότητας Λιθακιάς για την επέκταση και εκλογίκευση των ορίων του ομώνυμου οικισμού της.

2. Καθορίζουμε τα όρια του οικισμού Λιθακιάς όπως αυτά φαίνονται στο από 2.7.1996 θεωρημένο από την Προϊσταμένη της Δ/νσης Πολεοδομίας και Περ/ντος Ν. Ζακύνθου, διάγραμμα καθορισμού ορίων του παραπάνω οικισμού κλίμακας 1:5000 το οποίο φέρει τη θεώρηση του Συμβουλίου ΧΟΠ του Νομού και θ' αναρτηθεί επί 15 μέρες στα γραφεία της Δ/νσης Πολεοδομίας.

3. Καθορίζουμε ελάχιστο εμβαδόν αρτιότητας των μετά από κατάτμηση δημιουργουμένων οικοπέδων την ήδη υπάρχουσα αρτιότητα του οικισμού.

4. Κατά τα λοιπά ισχύει η υπ' αριθμ. Επ. οικ. 1145/26.3.96 απόφασή μας και οι τροποποιητικές της Επ. 987/26.3.87 και Επ. οικ. 852/16.3.88.

5. Για κάθε αμφισβήτηση που ανακύπτει από την εφαρμογή της παρούσας αποφασίζει ο Νομάρχης μετά από γνώμη του Συμβουλίου ΧΟΠ του Νομού.

6. Από τις διατάξεις αυτής της απόφασης δεν προκαλείται δαπάνη σε βάρος του προϋπολογισμού του Δημοσίου και της Κοινότητας.

7. Η παρούσα να δημοσιευθεί στην Εφημερίδα της Κυβερνήσεως.


Ζάκυνθος, 30 Αυγούστου 1996

Ο Νομάρχης

ΙΩΑΝΝΗΣ ΜΟΥΡΙΚΗΣ




1:3 500

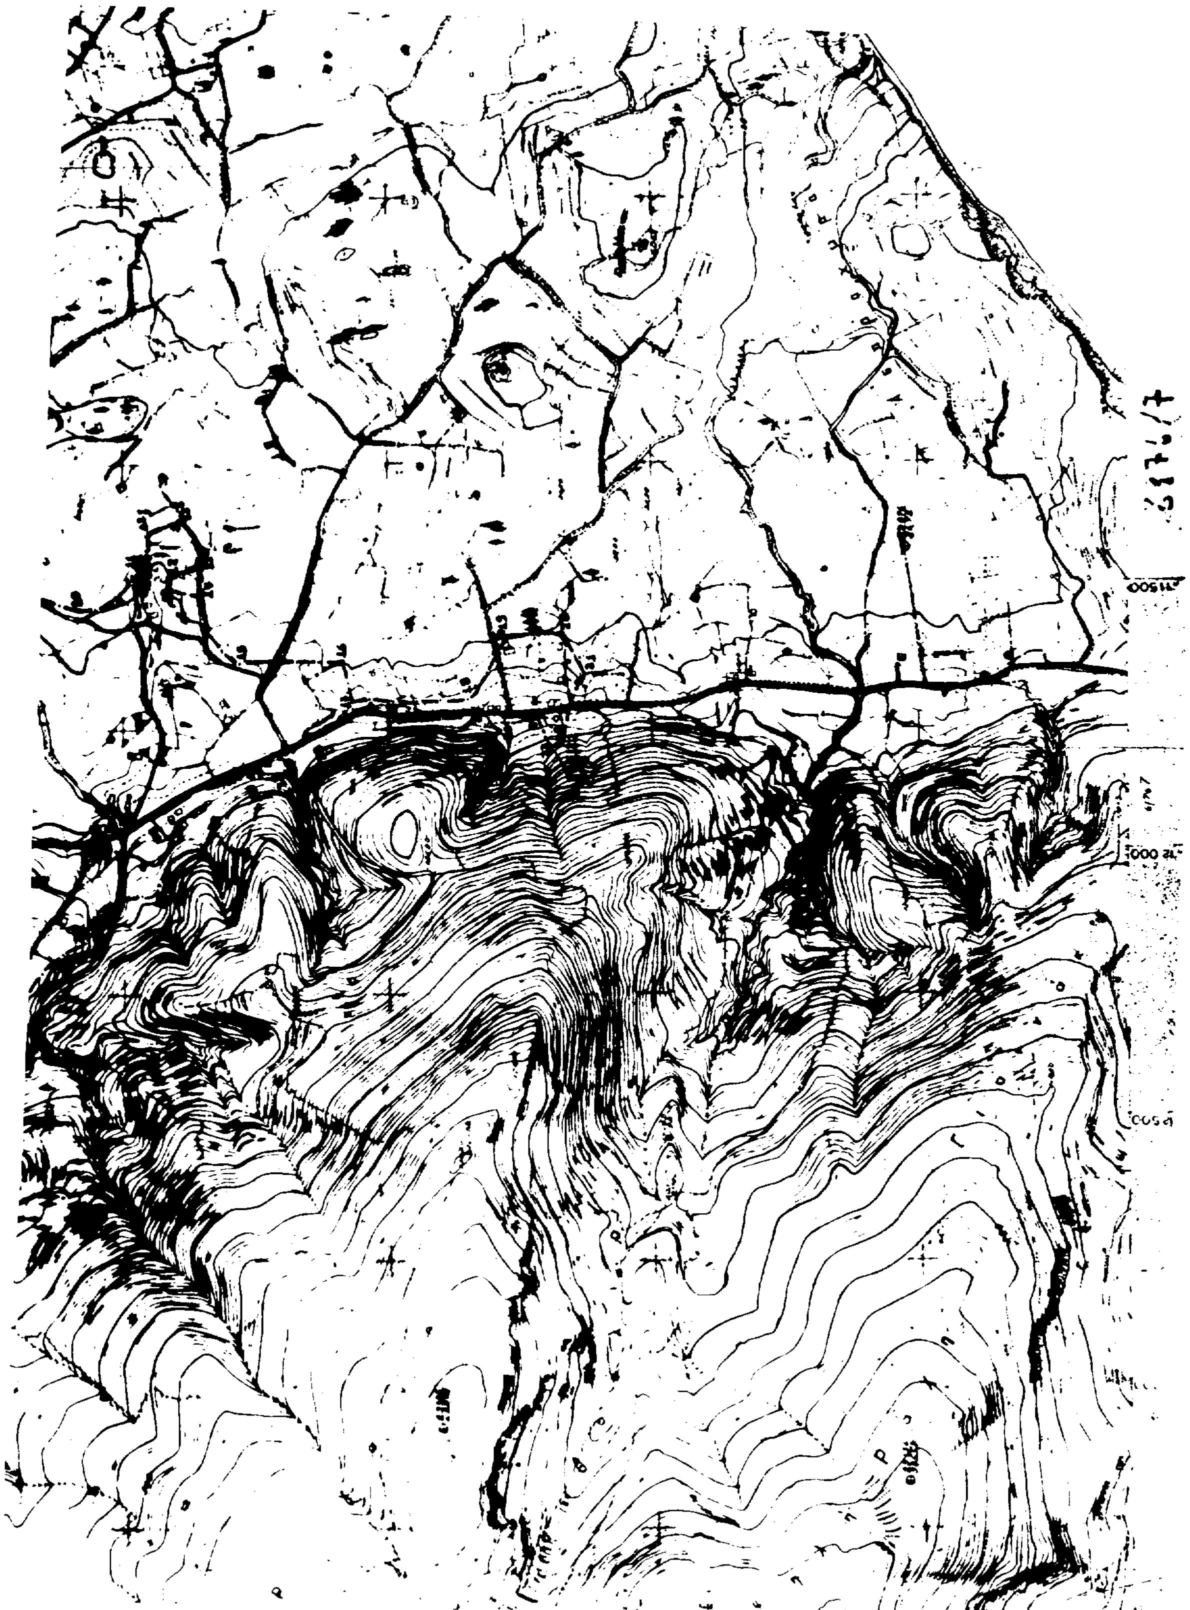

ΝΟΜΑΡΧΙΑΚΗ ΑΥΤ/ΣΗ ΖΑΚΥΝΘΟΥ
Δ/ΝΣΗ ΠΟΛΕΟΔΟΜΙΑΣ & ΠΕΡ/ΝΤΟΣ

ΔΙΑΓΡΑΜΜΑ ΚΑΘΟΡΙΣΜΟΥ ΟΡΙΩΝ

ΚΛΙΜΑΚΑ 1 : 5000

Συνοδεύει την υπ'αρ.θμ.ΟΠ οικ.3940/30 Β 96 απόφαση του Νομάρχη

: ΛΙΘΑΚΙΑΣ

: ΛΙΘΑΚΙΑΣ

1000 μ2



ΦΥΛΛ

5500